

廁所空間設計說明：




1F性別友善廁所空間等角圖

- 利用主視覺牆面，加入學校特色元素，創造具有美學及教育之特色空間



2F男女廁所空間等角圖

- 擴大廁所出入口，並提供共同的活動空間（洗手台），打破過去封閉且對立的廁所形象，營造具開放的「共同生活場所」

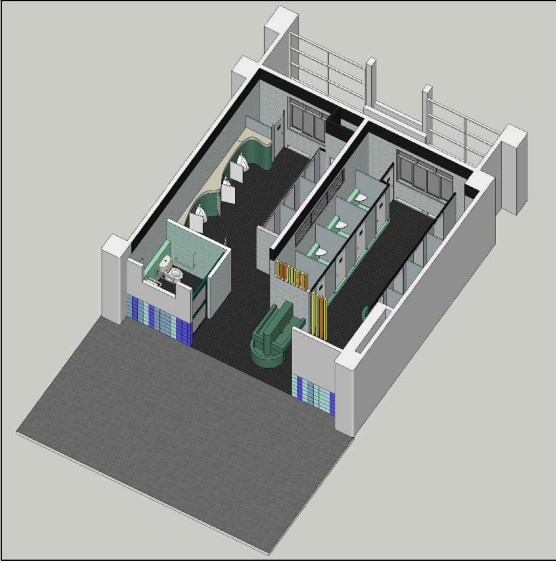


3~4F男女廁所空間等角圖

- 小便斗區域透過不規則曲面牆，創造如廁空間的領域感。改善過去無隱私性的單調配置。

工程概要說明：

1. 承包商於投標前必需至現場確實勘察，並詳閱有關施工圖說，如有疑問，於等標期之四分之一期限前以書面向業主申請釋疑
2. 投標單內之項目及數量與施工圖說具有同等效力，凡其中有一項載明，承包商均需照做，不得要求加價。
3. 凡圖說有任何疑問，以建築師之解釋為依準。
4. 圖說尺寸與現場尺寸不符時，以現場尺寸為準。
5. 凡圖說未及詳載，但為完成本工程所必需或慣例上應有之工作，承包商均應照做，不得藉故推諉或要求加價。
6. 施工中承包商應設置安全措施及圍籬，並維護至完工後始得拆除。
7. 施工中工地安全由承包商負責，承包商應聘任勞工安全衛生人員及投保營造綜合保險及第三人責任險等。
8. 施工中，承包商破壞原有建物或設施（包括地上物或地下物），承包商需負責無償修護，完竣後方得申報完工。
9. 施工中之廢棄物承包商必需負責運離工地，驗收前必需將工地附近之垃圾清除乾淨方得申報完工驗收。
10. 本工程所有建材或器具進場時應會同建築師檢驗合格後方得施工，否則承包商應負完全責任。
11. 工程如有申請建照或雜項執照時，需等業主取得執照後，另行通知承包商開工，承包商並應負責申請取得使用執照。
12. 隱蔽部份覆蓋前需會同建築師檢驗合格後方得施工，否則承包商應負完全責任。
13. 施工中所使用臨時水電，承包商需自行處理或與業主協調。
14. 建材之堆放及施工進出路線由業主另行指定。
15. 鋼筋混凝土工程紮筋前需會同抽驗送檢，灌漿前會同檢驗鋼筋與施工圖說相符後，方得安排時間灌漿，灌漿時需會同取樣，（數量由建築師指定），養護28天後會同試壓，如有不合格承包商需負完全責任，所有測試費用需承包商負責。
16. 施工圖說之建材若未特別註明廠牌時，以符合正字標記或達到CNS之標準為依據。
17. 本工程建材依圖說建議廠牌或同級品施工，同等品採用時機依政府採購法第二十六條相關規定認定處理。
18. 放樣時需會同建築師確認無誤方得繼續施工，高程及基準點由建築師依現況另行指示，承包商需照做不得異議。
19. 承包商需按日填寫施工日誌，並於次一上班日送監造單位並轉主辦單位備查工程施工前，施工中，竣工後應拍攝施工照片備查。
20. 施工中如與其他項工程必須配合施工時，應彼此密切協調合作，若無法協調時，由廠方及建築師召開協調會議之。
21. 施工中如需變更設計內容，承包商需先知會建築師同意後，方得變更，否則承包商需負完全責任。
22. 驗收前，所有工地已完成之建築物及材料皆歸承包商負保管之責，如有破壞，仍需無償修復。
23. 如工程已完成部分有不符合標準或與圖說不符情形，業主或建築師均得令承包商拆除重做，並不得要求加價。
24. 承包商應先行墊繳空污費，並配合做好環保措施，於完工後向環保機關辦理退費。
25. 各部施工誤差，請依各縣（市）建築管理自治條例辦理或依台灣省建築管理規則第31條規定辦理。
26. 本施工補充說明如有未盡事宜或不詳之處，悉依建築師之指示及政府採購法及相關子法與一般工程習慣處理。

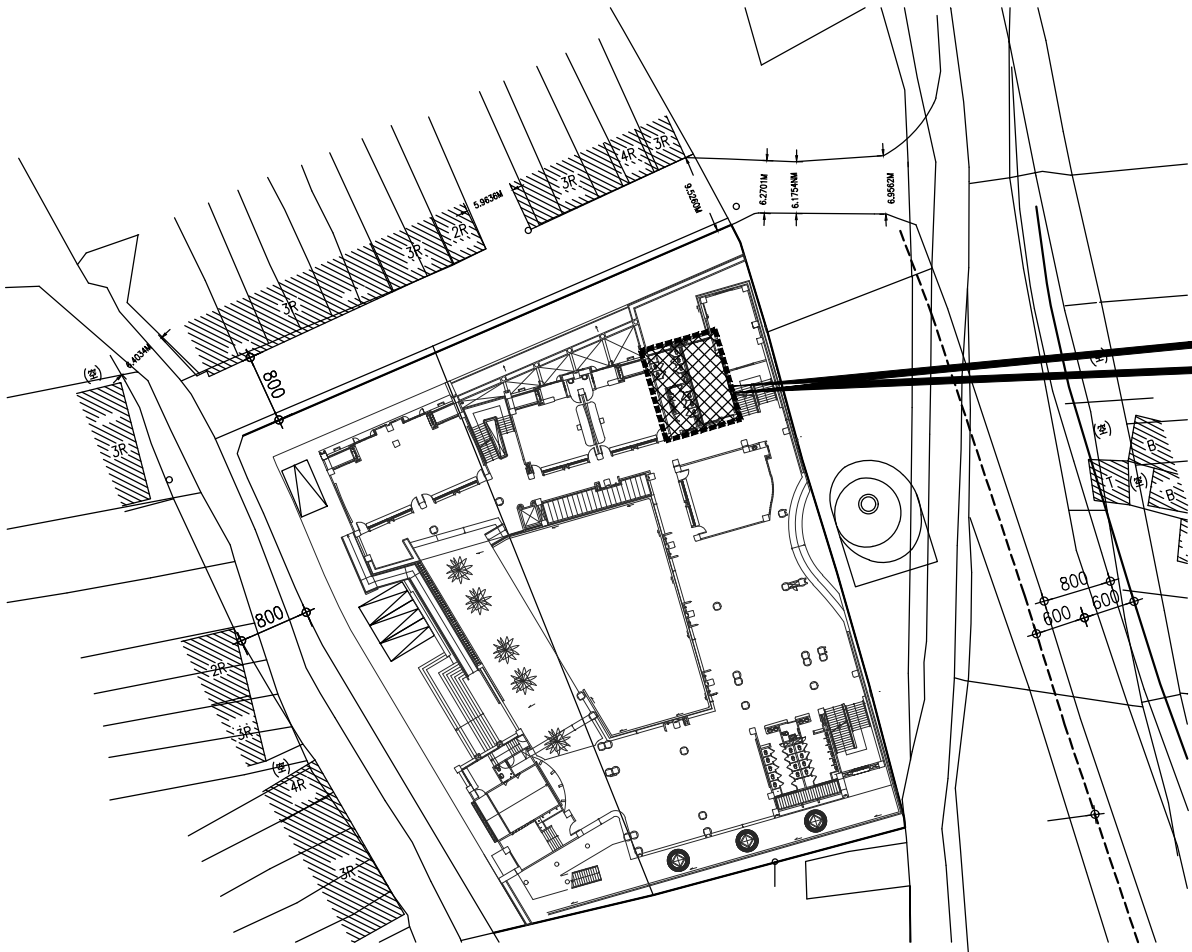

施工位置—北棟廁所1~4F


施工位置

1
A1

白沙國小配置圖

A1:S=1/450

A3:S=1/900

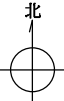

業主 OWNER
彰化縣花壇鄉白沙國民小學
工程名稱 PROJECT TITLE
白沙國小教學大樓北棟老舊廁所整修工程

圖名 DRAWING TITLE
白沙國小配置圖
工程概要說明

修正 REVISIONS	
日期 DATE	說明 DESCRIPTION


設計 DESIGNED BY	粘怡鈞	核對 CHECKED BY	粘怡鈞
繪圖 DRAWN BY		複審 REVIEWED BY	粘怡鈞
日期 DATE		比例 SCALE	
核准 APPROVED BY			

--

粘怡鈞建築師事務所	TEL:(04)22426585
所址:台中市北屯區安順二街15號	FAX:(04)22426586

印章 SEAL

圖號 DRAWING NO.
A-1
張號 SHEET NO
01

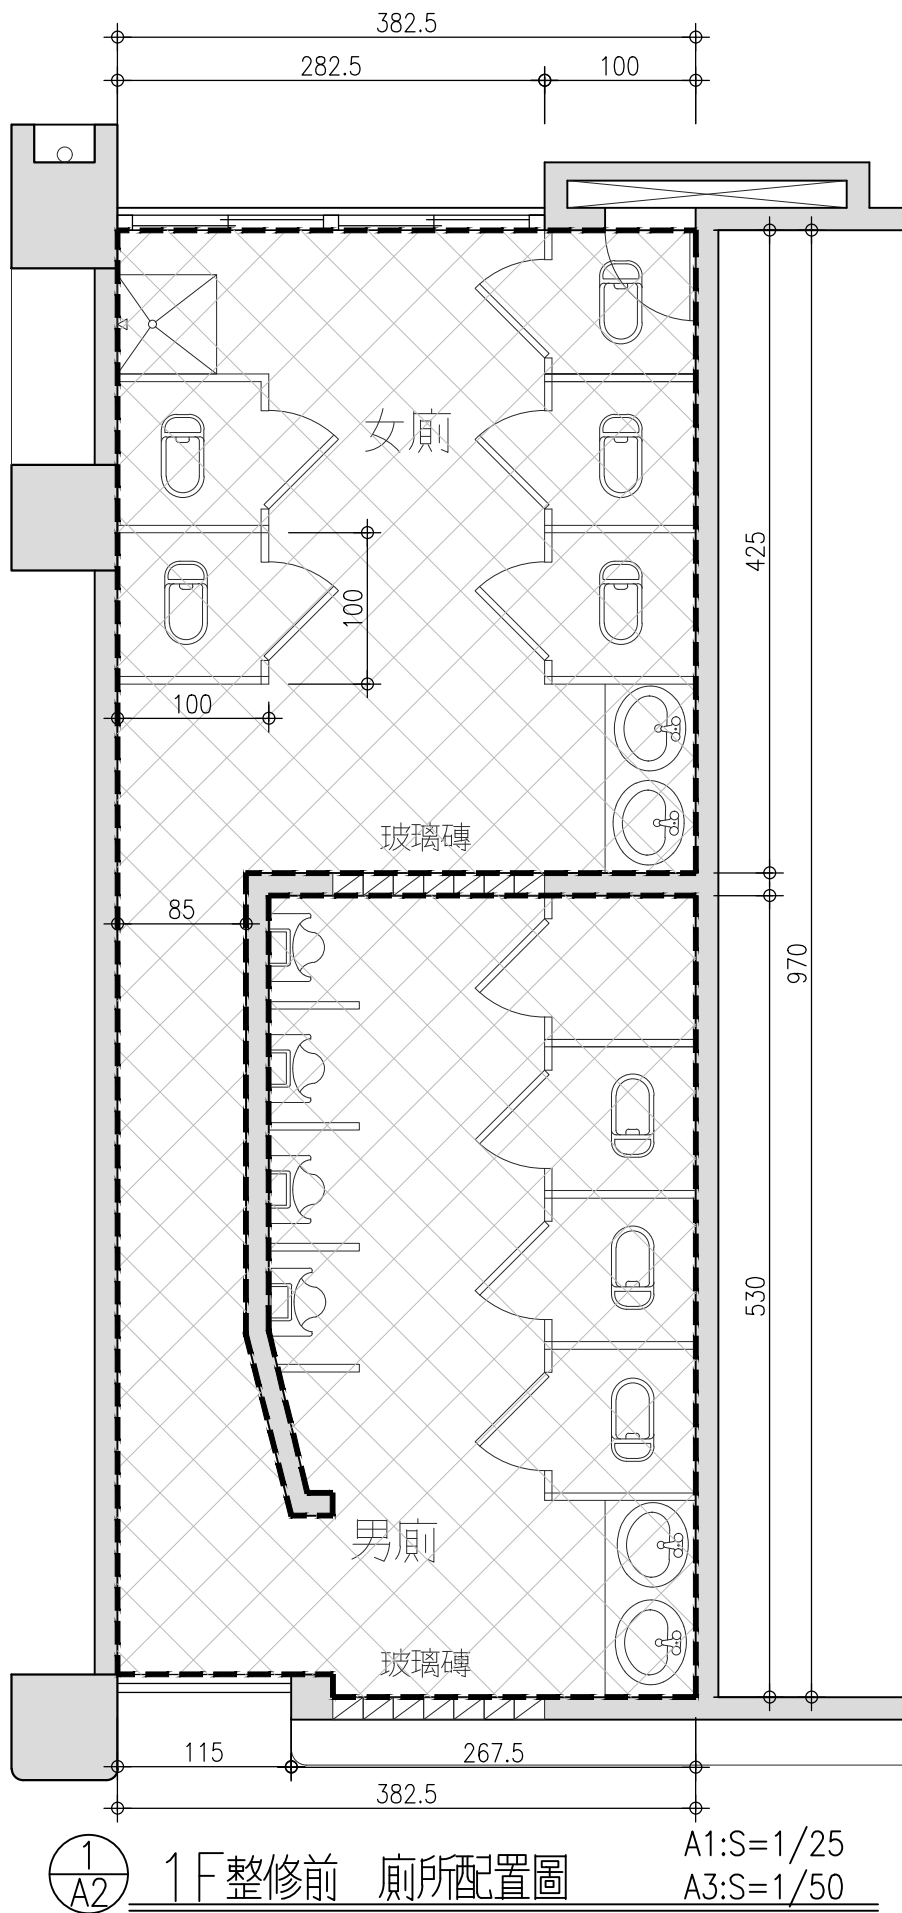


一樓廁所 拆除施工說明:

- 1.既有隔間拆除
- 2.地坪磁磚敲除後重新貼磁磚(地坪墊高P.C打除與樓板齊)
- 3.既有衛生設備拆除後清運
- 4.既有隔間拆除更新輕隔間
- 5.汙水管線重整

一樓廁所施工說明: (牆面與地坪磁磚 以對縫方式施工)

- 1.原有地坪磁磚含PC墊高敲除重新貼1:3底10*10cm止滑地磚
- 2.原有牆面磁磚敲除重新貼1:3底25*25cm仿馬賽克磚
- 3.4.7*4.7cm小口磚以原色系貼附 (色另定)
- 4.廁所內梁底以上坪頂噴深色漆
- 5.廁所地坪高分子聚合物防水層牆面H=50cm
- 6.12cm RC牆(#4@20雙向)含地面植筋, H=220cm
- 7.砌1/2B磚牆H=140CM;管道間至頂
- 8.RC牆至頂
- 9.口=5*10cm鋁烤漆方管@15cm
- 10.本廁所修繕為穿孔吊管.
- 11.廁所既有窗戶修繕
- 12.牆面抵1分子子(琉璃30%)+壓克力(埋設)造型拼圖

- 註: 1.牆面轉角處皆做導圓角處理.
2.RC牆均為#4@20雙向鋼筋.(地面及牆植筋@20cm)
3.既有走廊高程為+0.
4.廁所鋪設地磚完成面洩水坡度1/100

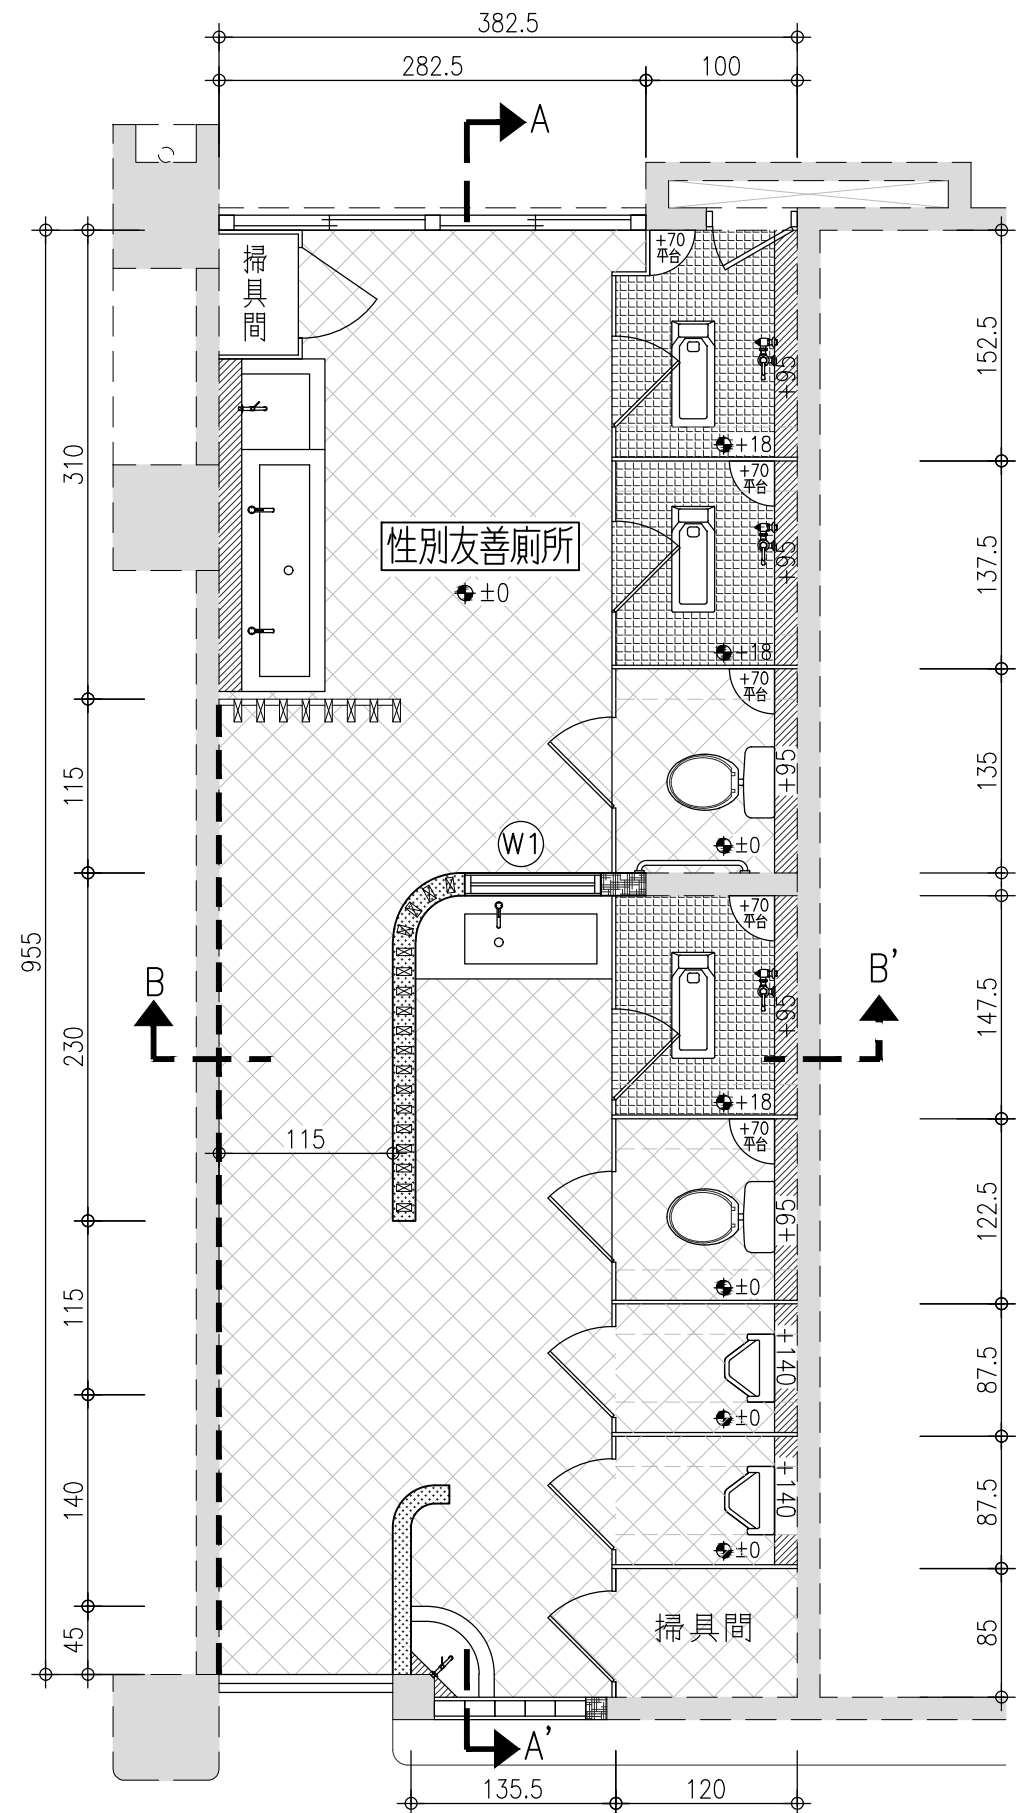

1F整修後 性別友善廁所配置圖 A1:S=1/25 A3:S=1/50