


廁所搗擺立體示意圖

廁所隔間正立面圖

廁所隔間背立面圖

小便斗隔屏側立面圖

輕隔間防偷拍設計寬40cm示意圖

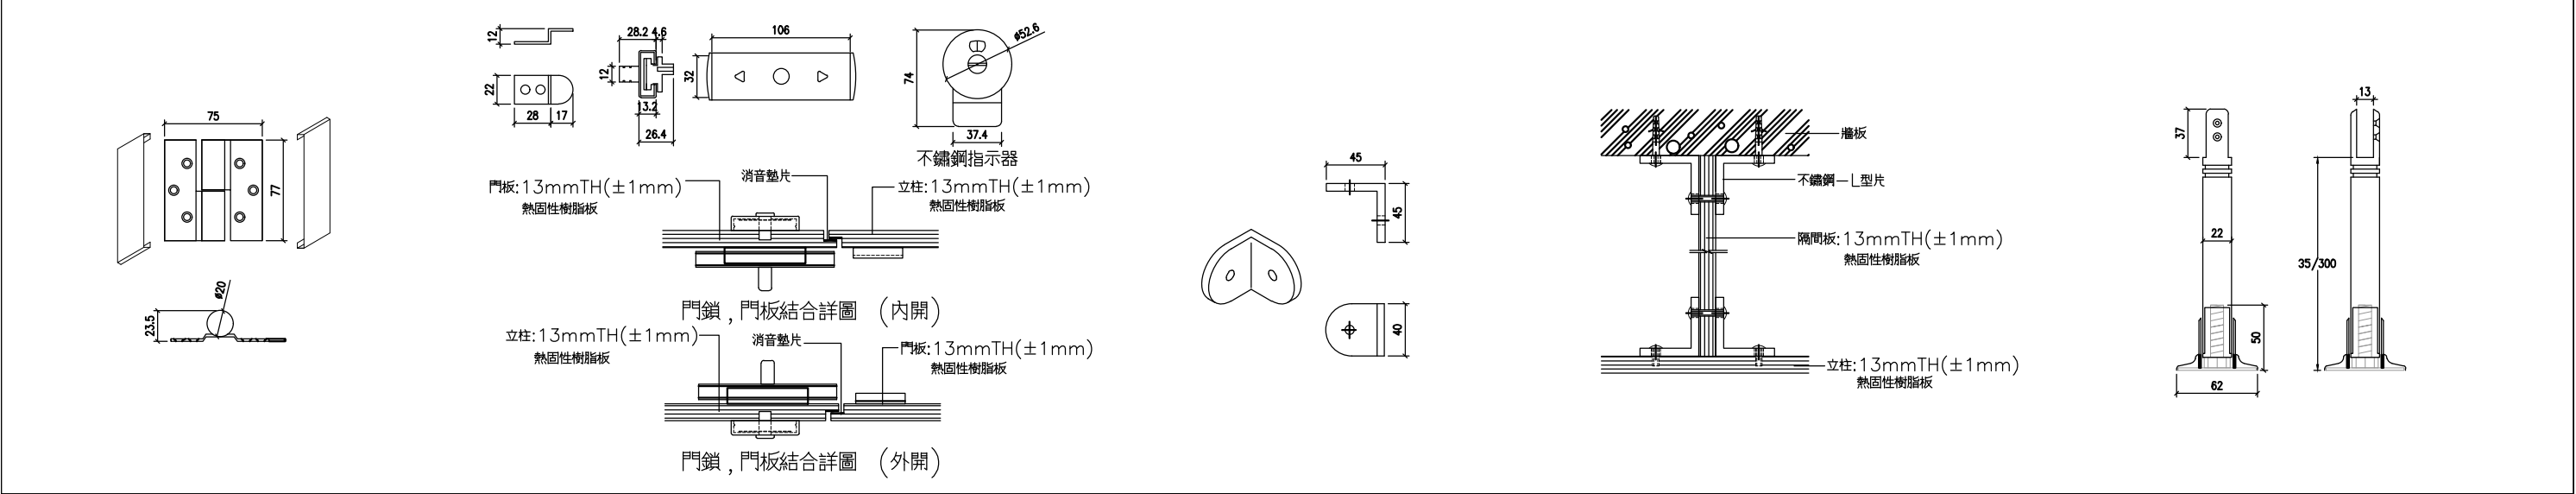

① 不鏽鋼回歸鉤鍊詳圖

② 門鎖組詳圖

③ 不鏽鋼 L型片

④ 隔間板與立柱，牆面結合詳圖

⑤ 不鏽鋼腳柱

施工規範：

- 本工程採用 13mmTH熱固性樹脂板浴廁隔間系統。
- 每一隔間寬900~1200mm,深度1200~1600mm,門寬約591mm,立柱,門板採13mm(±1mm),中間隔板採13mm(±1mm)厚,一體成型不得有接縫,黑色心材雙面實心之熱固性樹脂板。
- 腳座,鉸鍊,L型片,門鎖均為不鏽鋼製,拉桿為鋁合金製品,鉸鍊係採用重力式不鏽鋼自動回歸鉸鍊,鉸鍊材重400kg以上,非使用中可自動微開15°左右(內開式),或保持0°(外開式)。
- 施工廠商需等待牆面,天花,地材及管線完工後,方得進場施工。
- 所有材料,顏色及配件,施工前須經業主,建築師審核認可,方可進場施工。
- 本工程之熱固性樹脂板須通過CNS 11366/12681/14001等板材生產品質標準(CNS 11366為測試標準,實際測試項目規範則為CNS11367;請參詳右表)
- 實際施工時必須配合現場尺寸丈量施工,材料全部為廠製而後於現場組裝,所有板邊皆以電腦刨刀進行45°導角處理。裁切應使用數控(NC)打邊機,以及各邊成形加工可使用 NC SAW/ROTOR機,其機器加工之設備以能達到精準尺寸及裁切面之光滑平整為原則,熱固性樹脂板裁切加工之技術品質須經監造單位認可後,方可大量加工製作。
- 本工程之熱固性樹脂板需通過內政部建築研究所頒發之健康綠建材標準證書
- 本工程之熱固性樹脂板需通過國際GREENGUARD之空氣品質認證。
- 本工程熱固性樹脂板需符合右列標準,並檢附證明文件(需蓋原廠印章)。

13mmTH熱固性樹脂板測試報告:

測試項目	測試類別	3mmTH(±1mm)	測試結果
抗拉強度	CNS 11367		≥14.5 kgf/mm ²
抗彎強度	CNS 11367		≥12.2 kgf/mm ²
表面耐磨性	CNS 11367		≥400 轉
尺度安定性	CNS 11367	縱向	≤0.20 %
		橫向	≤0.87 %
耐衝擊性	CNS 11367	目視外觀無破裂或凹陷等缺點	
硬 度	CNS 2114		HRE 78
防焰性	CNS 7614		60秒 ; 通過一級
抗壓強度	ASTM D695		≥1019 kgf/cm ²
甲西醛 逸散速率 (HCHO)	內政部頒發		符合健康綠建材證書
總揮發性有機物質 (TVOC)	內政部頒發		符合健康綠建材證書

※本圖依規範施作,另經設計監造單位或業主審查具有相同效果.功能,材料,品質相當或優於圖示產品,皆可採用.

⑥ 掛衣鉤詳圖

⑦ 拉桿詳圖

置物平台詳圖

業主 OWNER 彰化縣花壇鄉白沙國民小學
工程名稱 PROJECT TITLE 白沙國小教學大樓北棟老舊廁所整修工程

圖名 DRAWING TITLE 廁所輕隔間詳圖

修 正 REVISIONS	
日 期 DATE	說 明 DESCRIPTION

設 計 DESIGNED BY 粘怡鈞	核 對 CHECKED BY 粘怡鈞
繪 圖 DRAWN BY 	複 審 REVIEWED BY 粘怡鈞
日 期 DATE 	比 例 SCALE
核 准 APPROVED BY 	

--

粘怡鈞建築師事務所 所址:台中市北屯區安順二街15號	TEL:(04)22426585 FAX:(04)22426586
-------------------------------	--------------------------------------

印 章 SEAL

圖號 DRAWING NO. A-10
張號 SHEET NO 10