




- 1.正面磚蓋住側面磚，轉角需磨邊，順平。
- 2.上側磚蓋住下側磚，轉角需磨邊，順平。
- 3.室內壁磚陽角採用鋁合金收邊條施做。

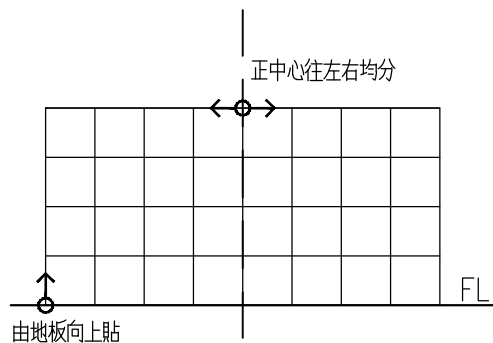

立面磁磚鋪貼示意



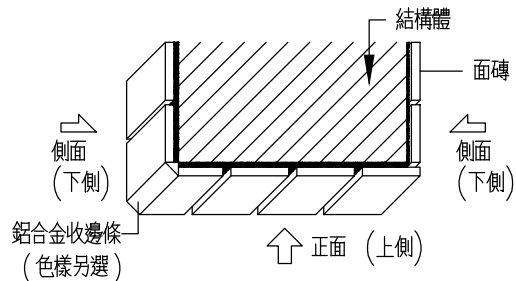


磁磚轉角鋪貼示意

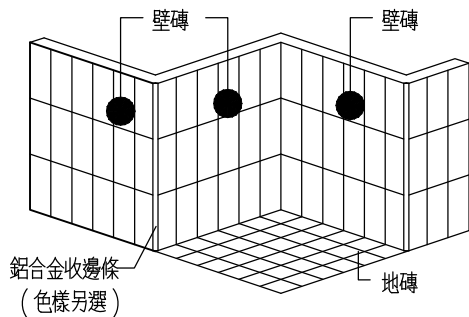


廁所地、壁磚須對縫施作




1 A12 室內壁地磚鋪貼示意圖

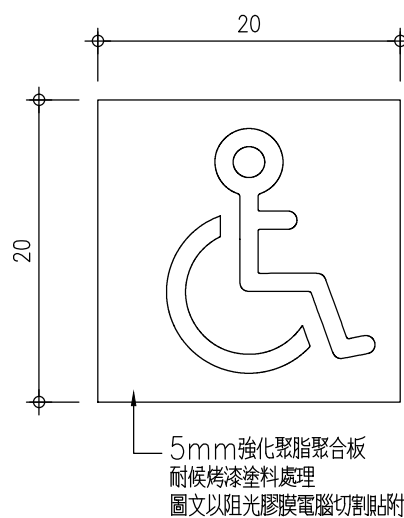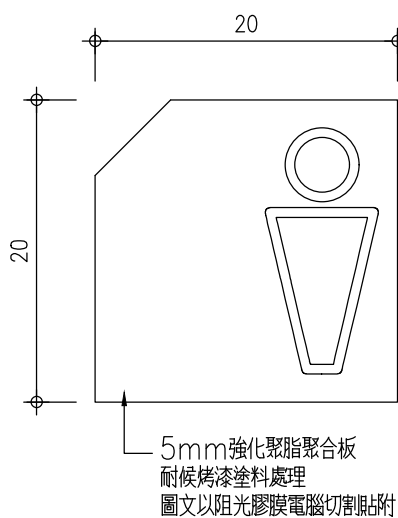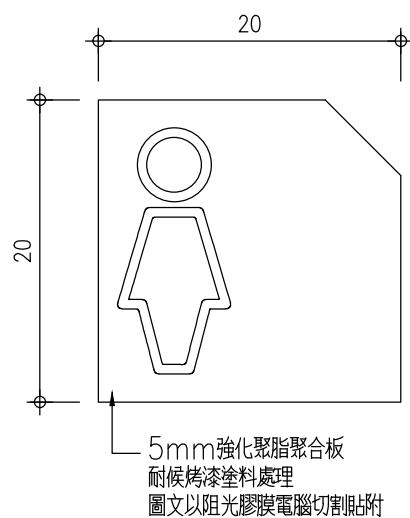


3 A12 貼壁式服務空間標示

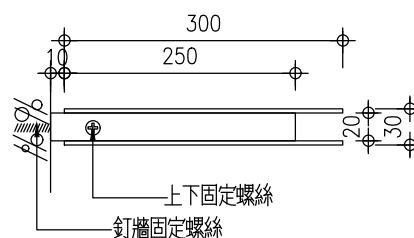


上視圖

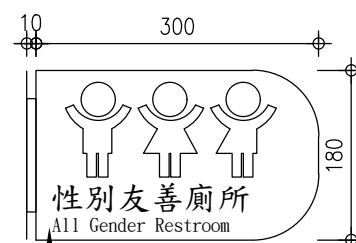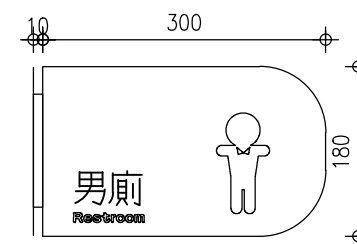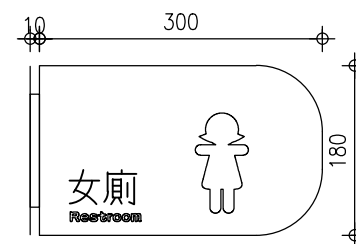

5mm強化聚脂聚合板
耐候烤漆塗料處理
圖文以阻光膠膜電腦切割貼附

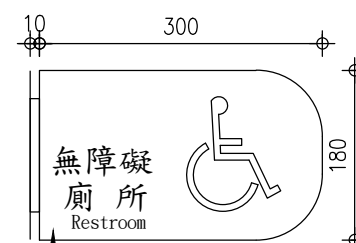


5mm強化聚脂聚合板
耐候烤漆塗料處理
圖文以阻光膠膜電腦切割貼附

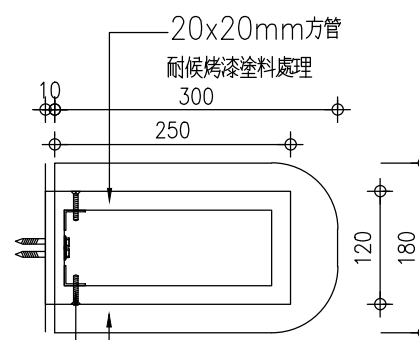

組合結構圖

2 A12 懸臂式服務空間標示 Size:300x180x30mm

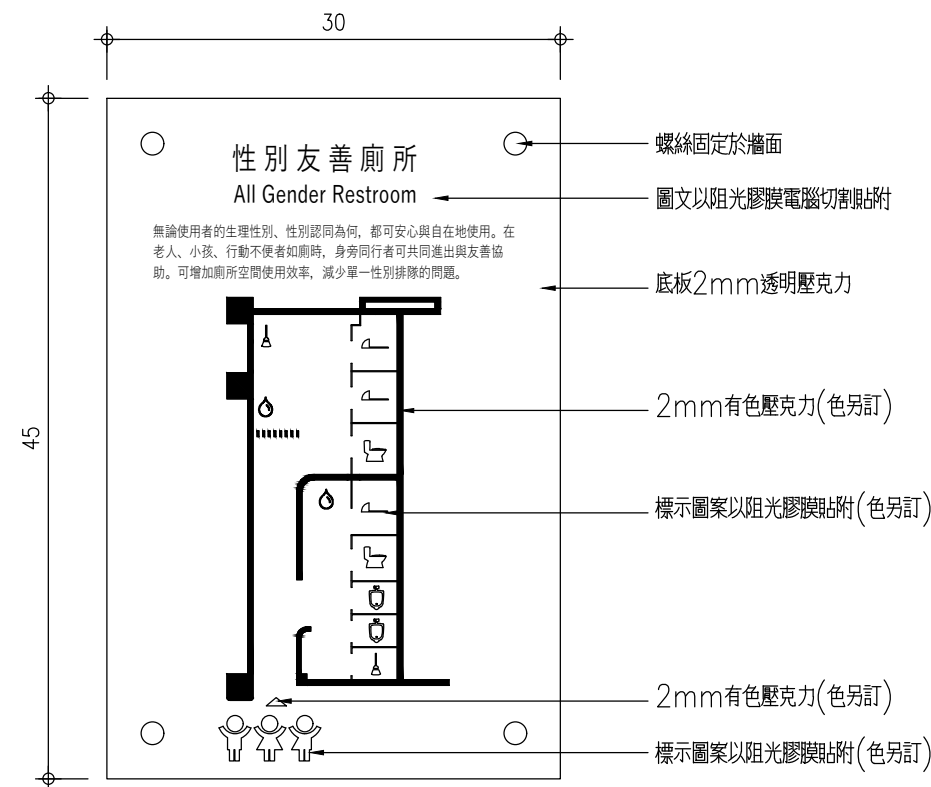

業主 OWNER
彰化縣花壇鄉白沙國民小學
工程名稱 PROJECT TITLE
白沙國小教學大樓北棟老舊廁所整修工程

圖名 DRAWING TITLE
其他大樣詳圖

修正 REVISIONS	
日期 DATE	說明 DESCRIPTION

設計 DESIGNED BY	粘怡鈞	核對 CHECKED BY	粘怡鈞
繪圖 DRAWN BY		複審 REVIEWED BY	粘怡鈞
日期 DATE		比例 SCALE	
核准 APPROVED BY			

--

粘怡鈞建築師事務所	TEL:(04)22426585
所址:台中市北屯區安順二街15號	FAX:(04)22426586

印章 SEAL

圖號 DRAWING NO.
A-12
張號 SHEET NO
12